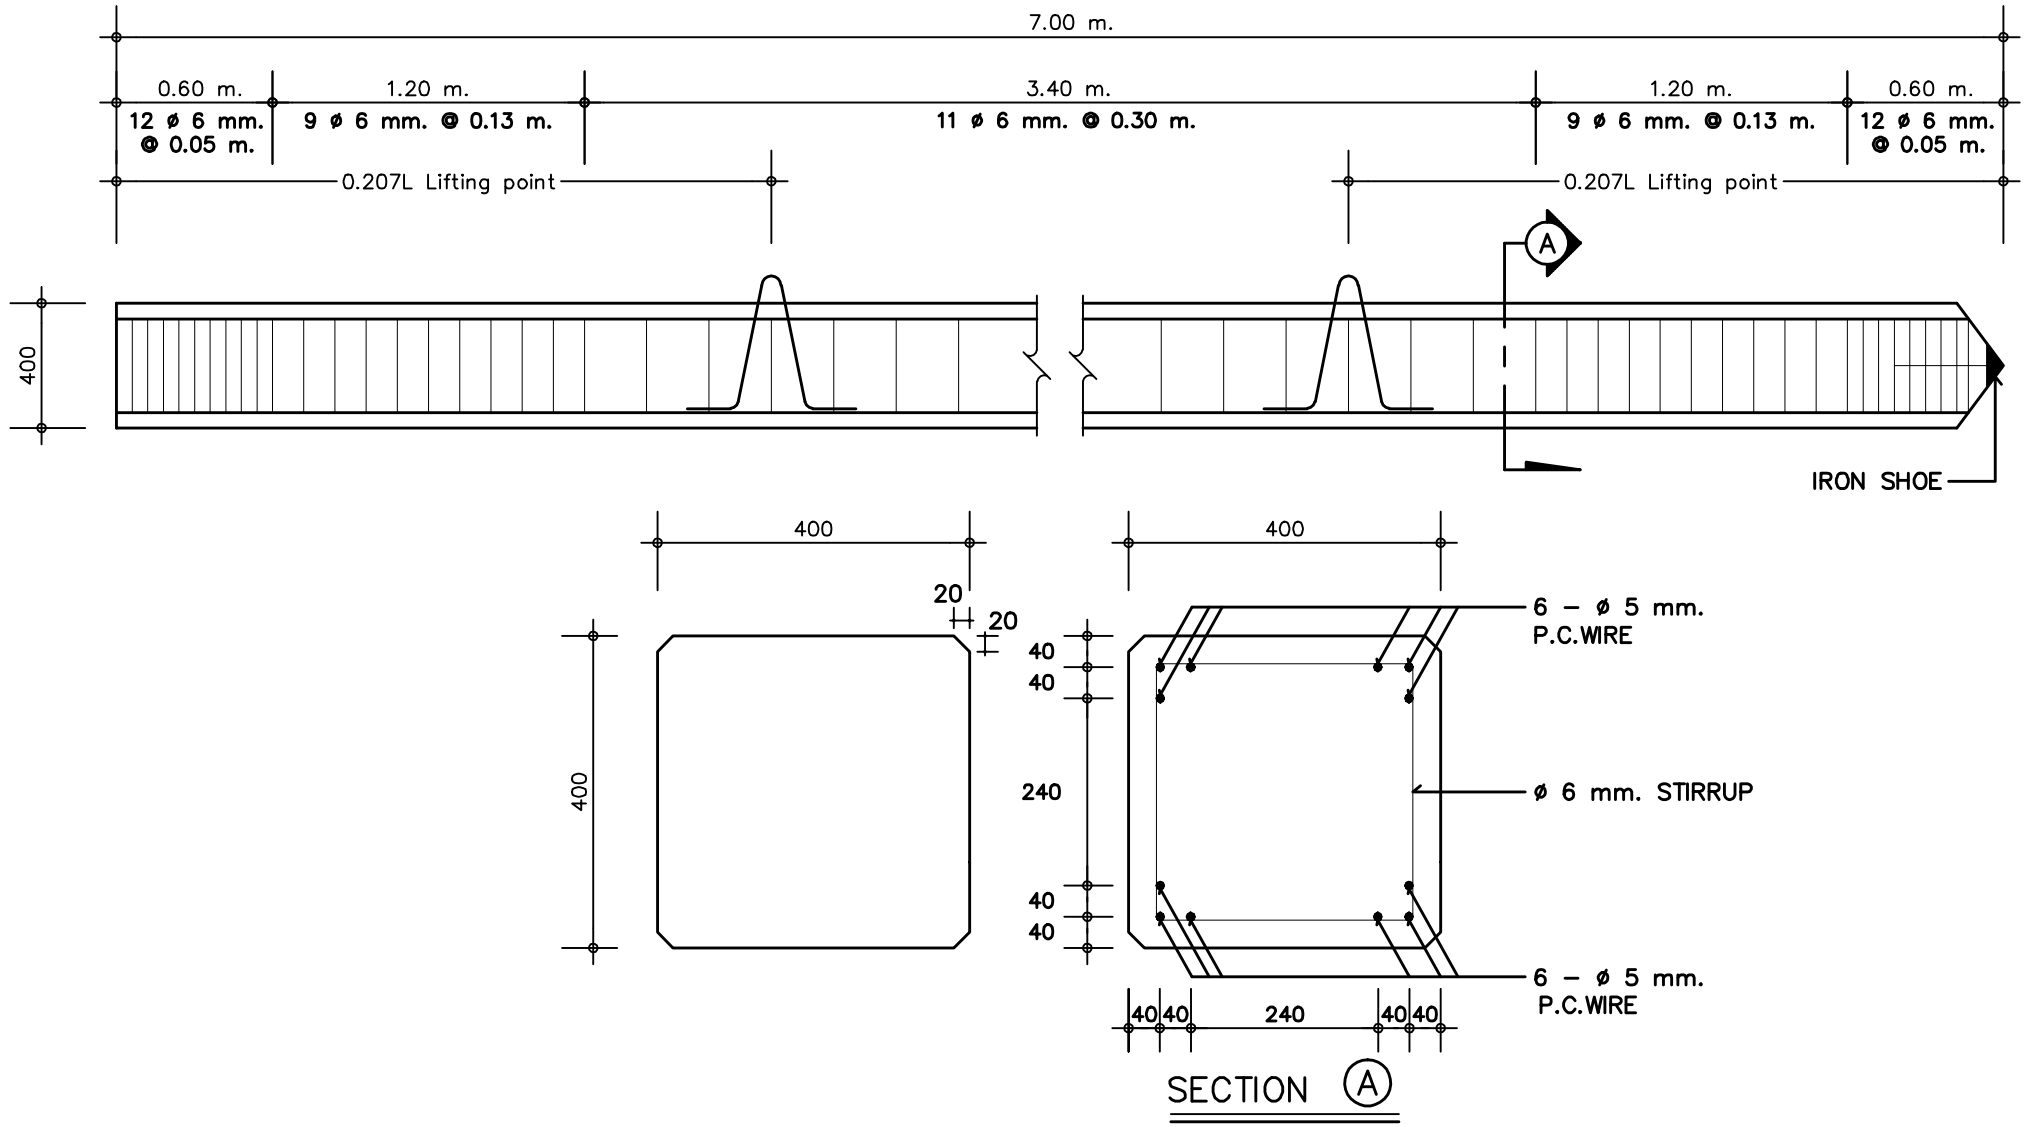

บริษัท ฉะเชิงเทราผลิตภัณฑ์คอนกรีตอัดแรง จำกัด
CHACHOENGSAO PRESTRESS CONCRETE PRODUCT CO.,LTD.
66/3 หมู่.4 ต.สิบเอ็ดศอก อ.บ้านโพธิ์ จ.ฉะเชิงเทรา 24140
โทร. 038-130091-3 , 588235 แฟกซ์. 038-513758 , 588008

Cross Section Area = 1,600 $cm.^2$	Drawing Title :	ENGINEER :	DWG. NO.
Unit Weight = 384 kg./m.		CHECKED :	
Perimeter = 155 cm.	**PRESTRESSED CONCRETE PILE**	APPROVED :	
Moment of Inertia = 213,333 $cm.^4$	**S – 0.40 x 0.40 x 7.00 M.**	DRAWN : suthep	**S 40 – 01**
Section Modulus = 10,667 $cm.^3$		DATE :	